


Studija 1

Ilgis 20,17 m  
Plotis 14,81 m  
Aukštis 6 m  
Plotas 298,42 m<sup>2</sup>

Jējimas

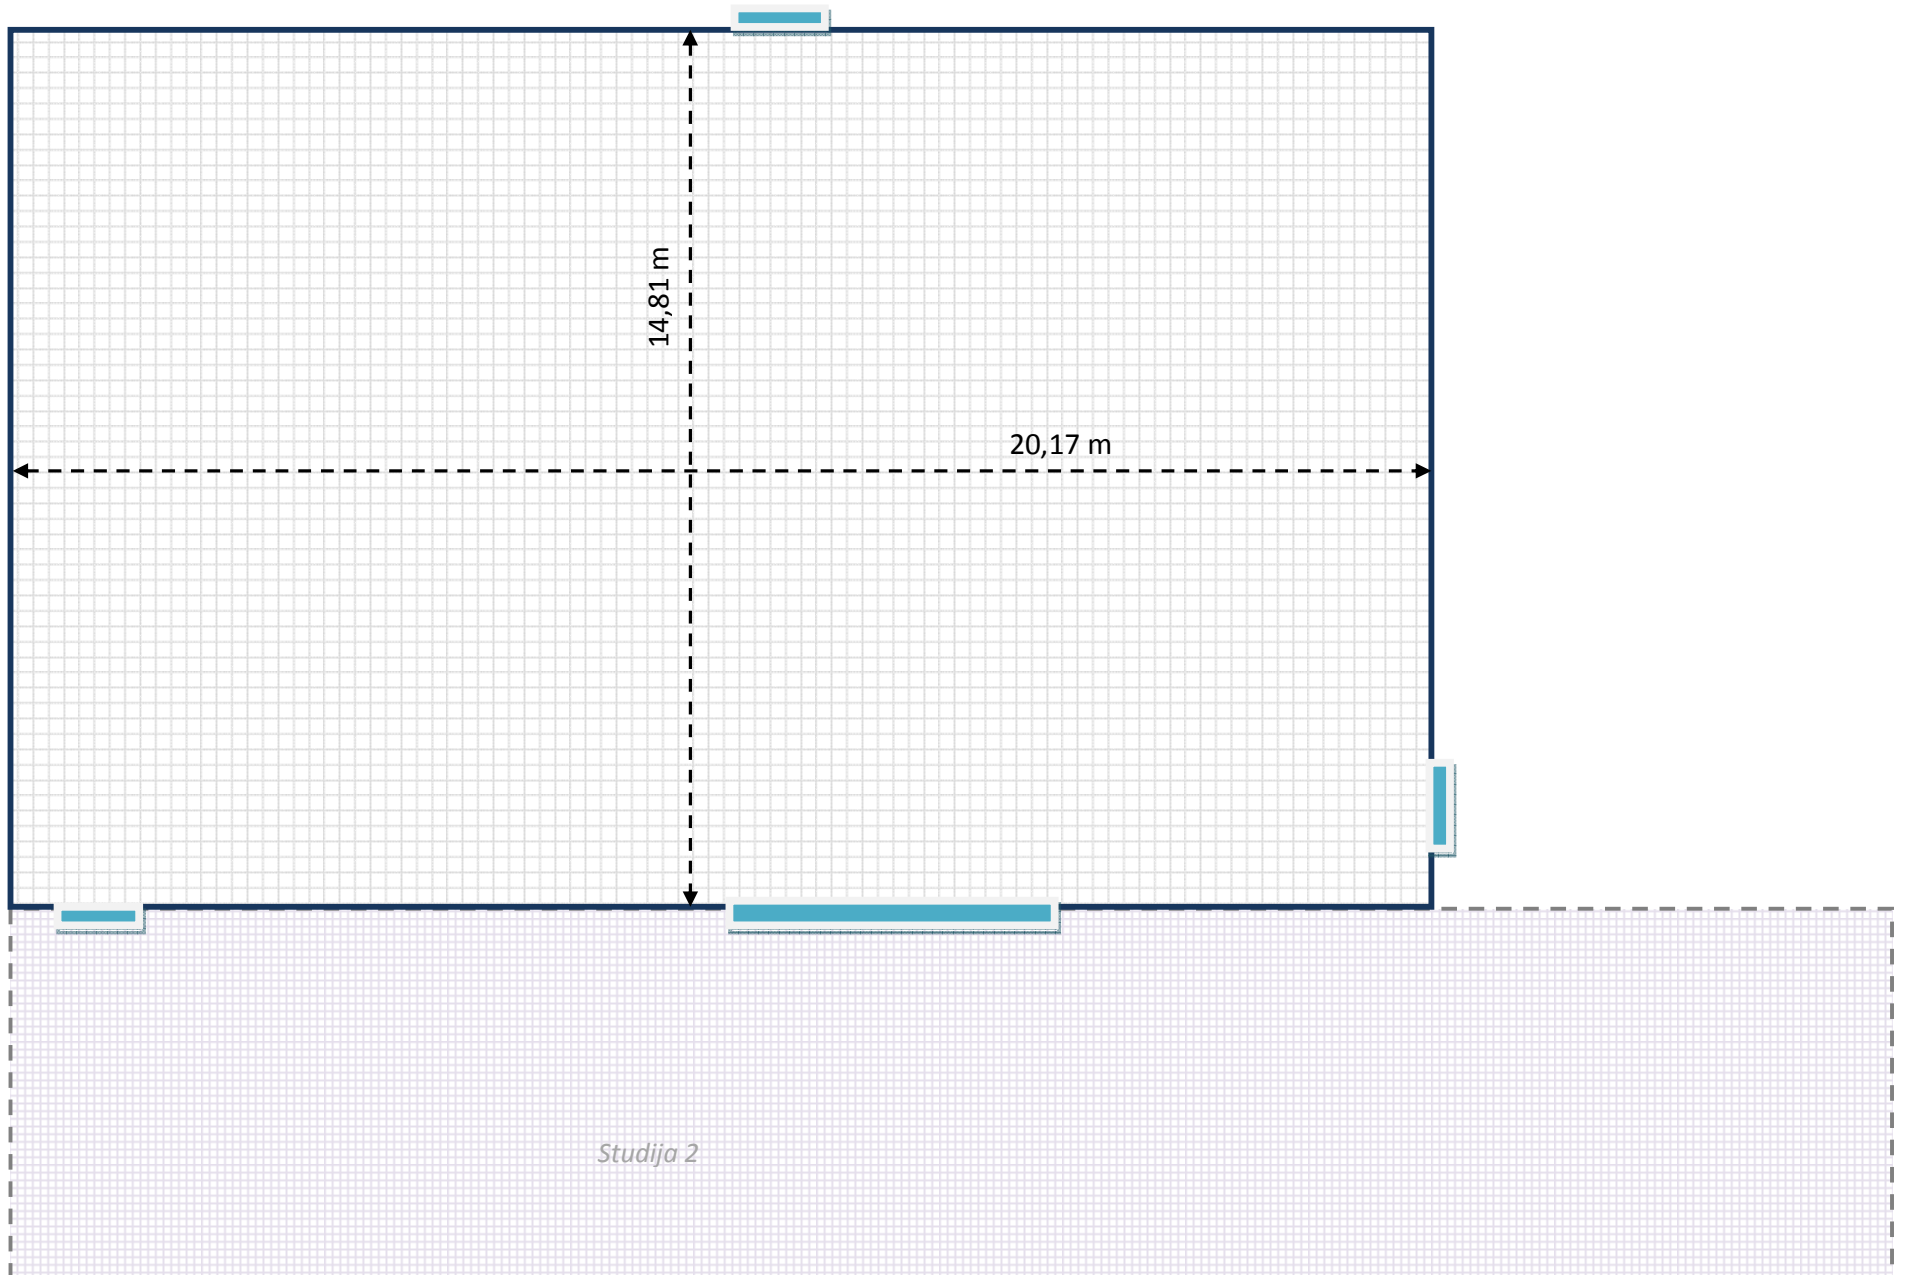

Studija 2