


Studija 1

Ilgis 20,17 m
Plotis 14,81 m
Aukštis 6 m
Plotas 298,42 m²

Jējimas

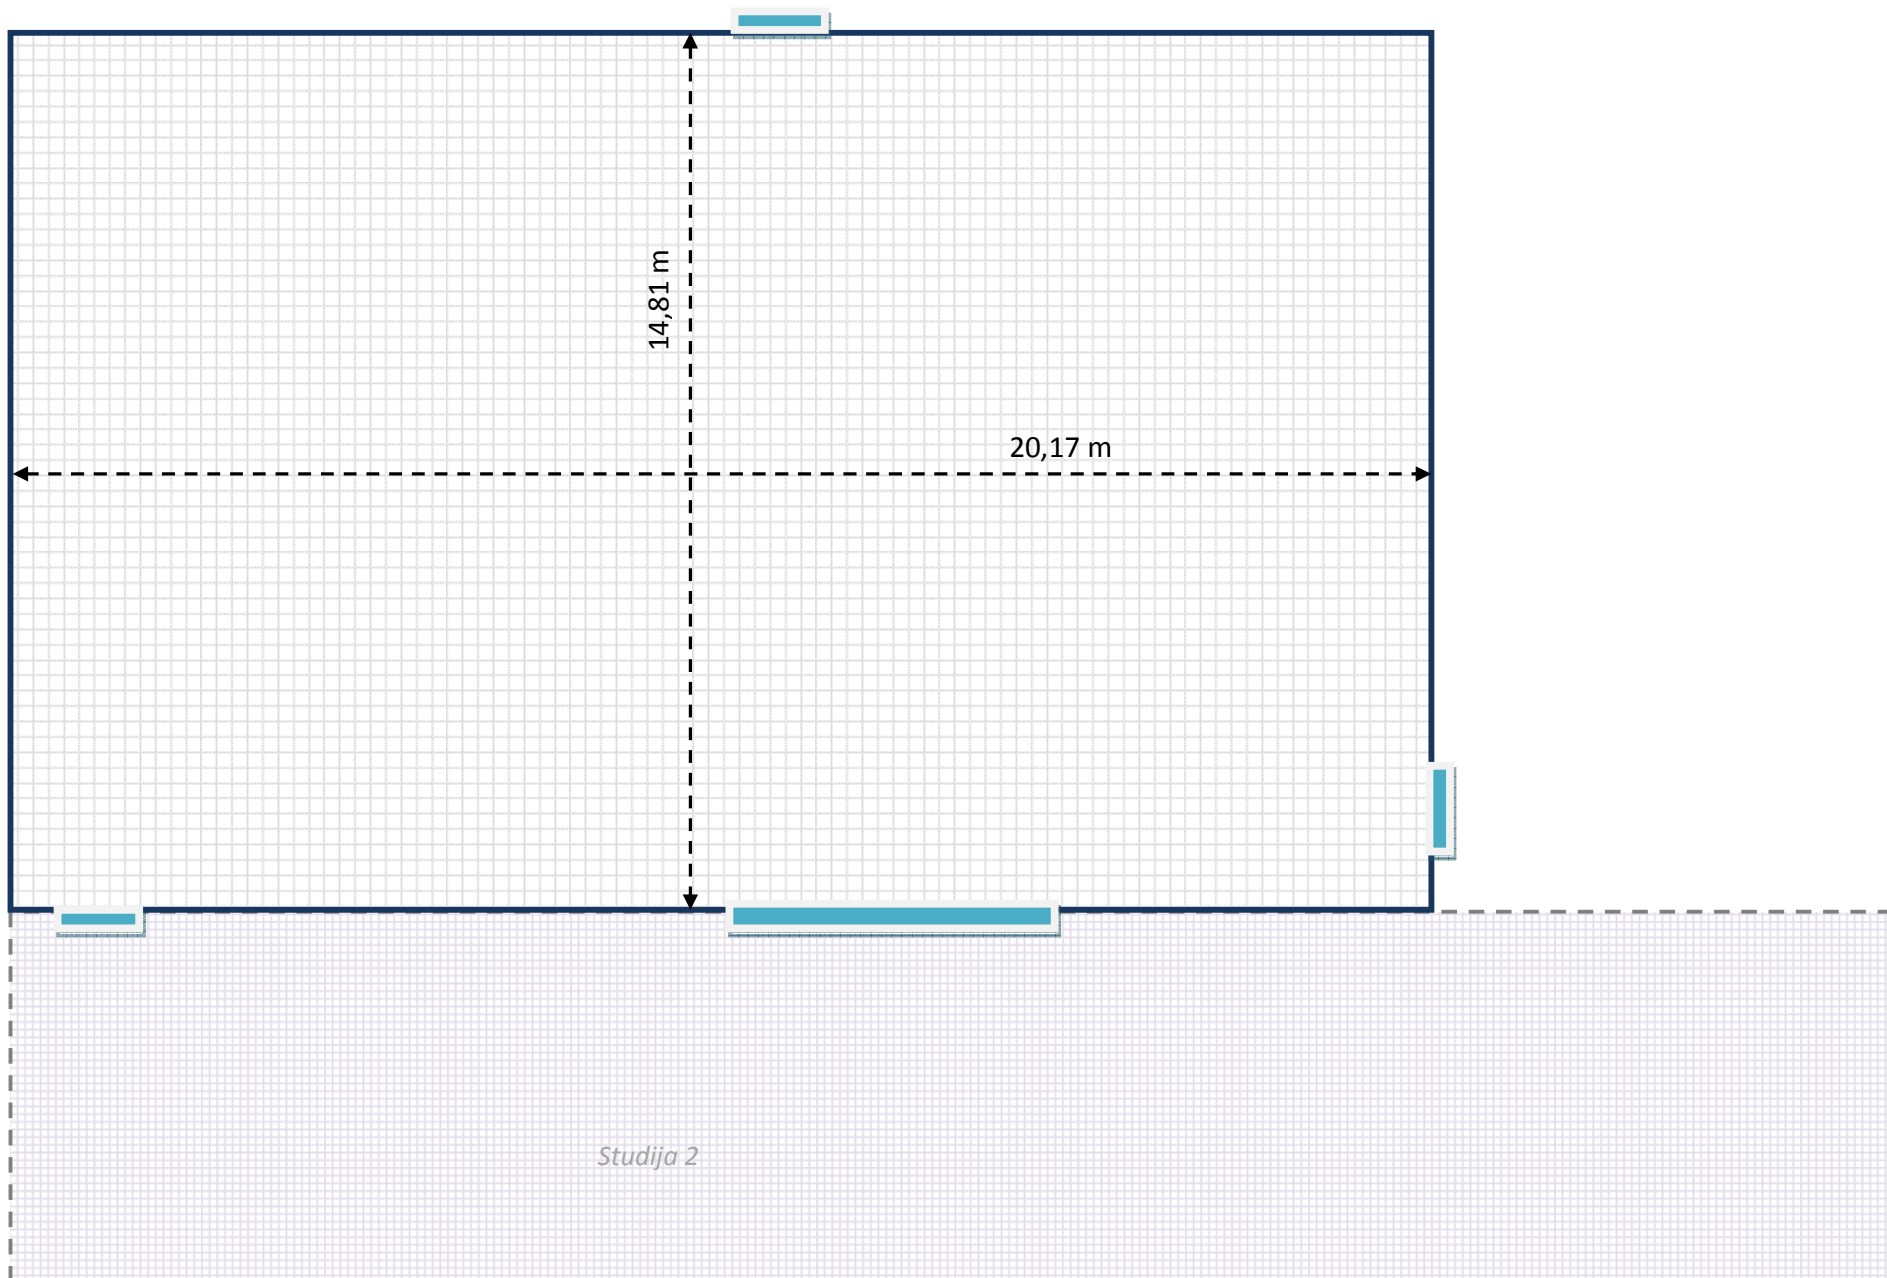

Studija 2