


Studija 1

Studija 2

Ilgis 30,68 m
Plotis 21,5 m
Aukštis 6 m
Plotas 643,51 m²

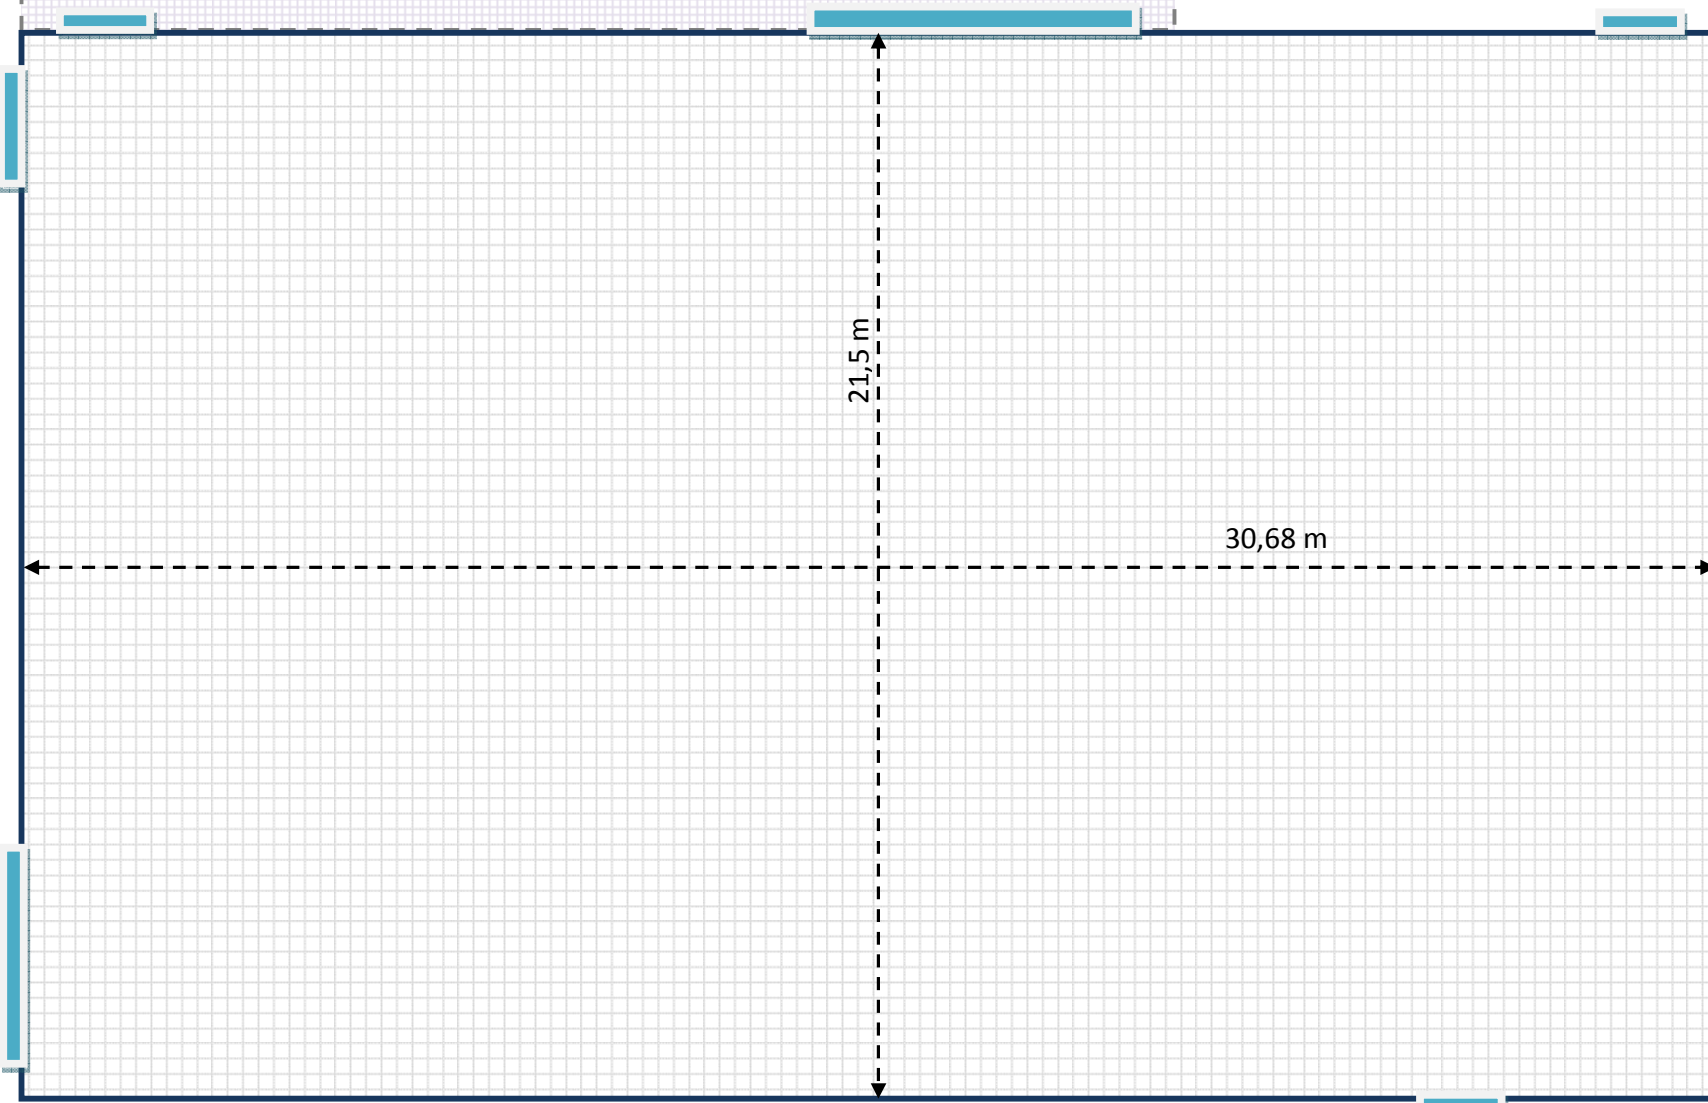

Iėjimas